



Stato di progetto – planimetria generale

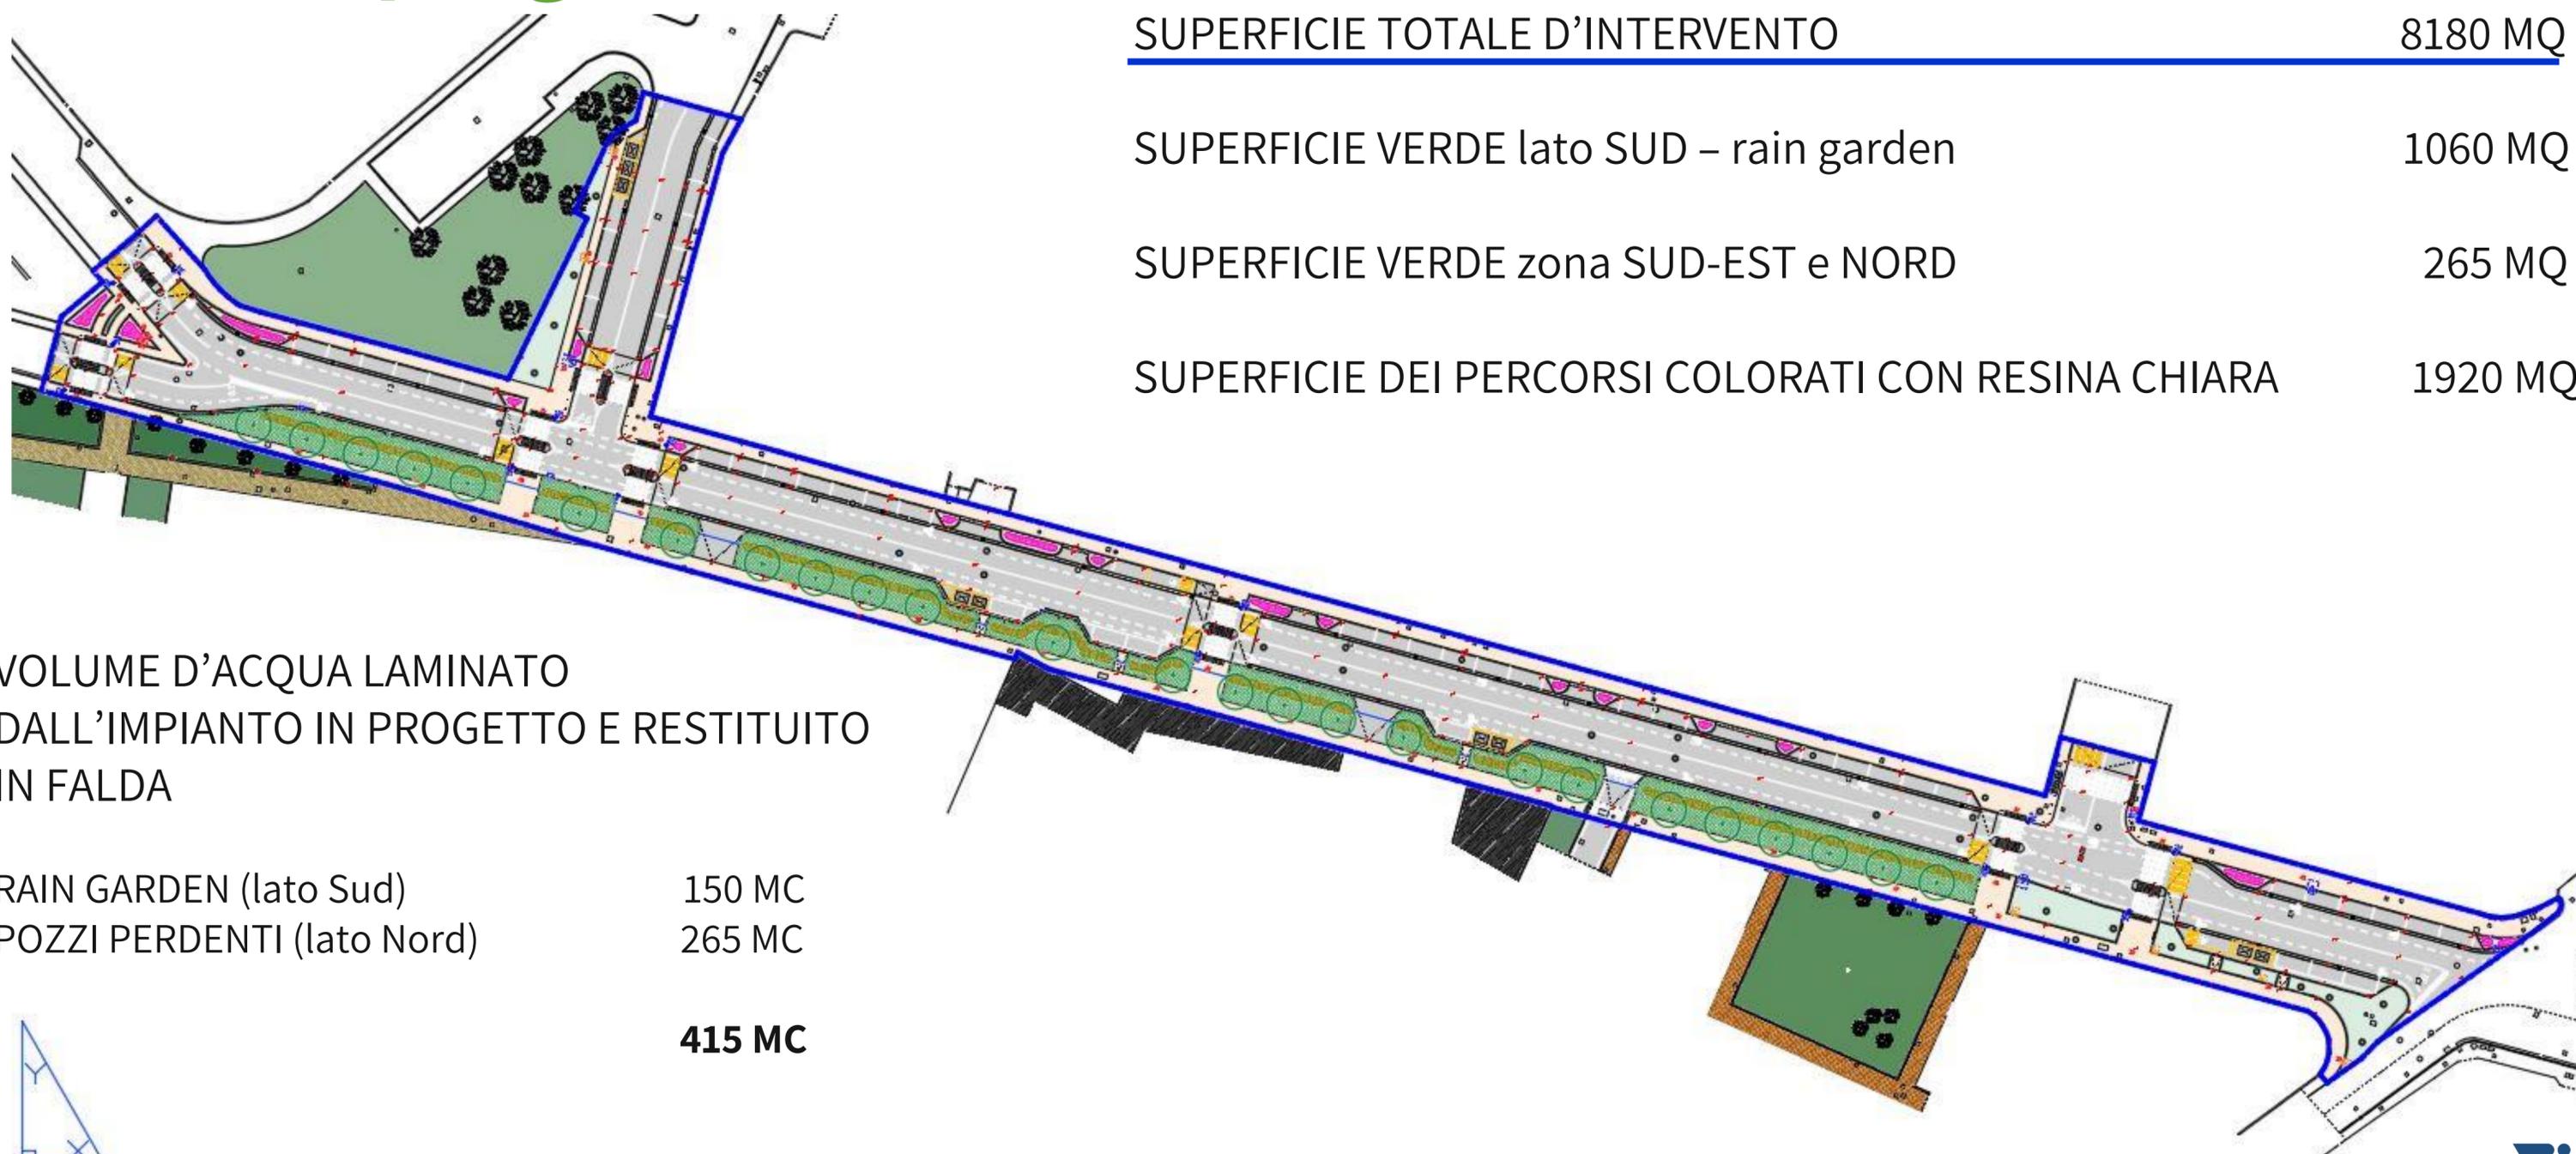


VOLUME D'ACQUA LAMINATO
DALL'IMPIANTO IN PROGETTO E RESTITUITO
IN FALDA

RAIN GARDEN (lato Sud) 150 MC
POZZI PERDENTI (lato Nord) 265 MC

415 MC

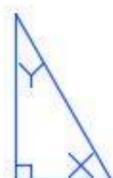

Stato di progetto – sezione stradale tipo

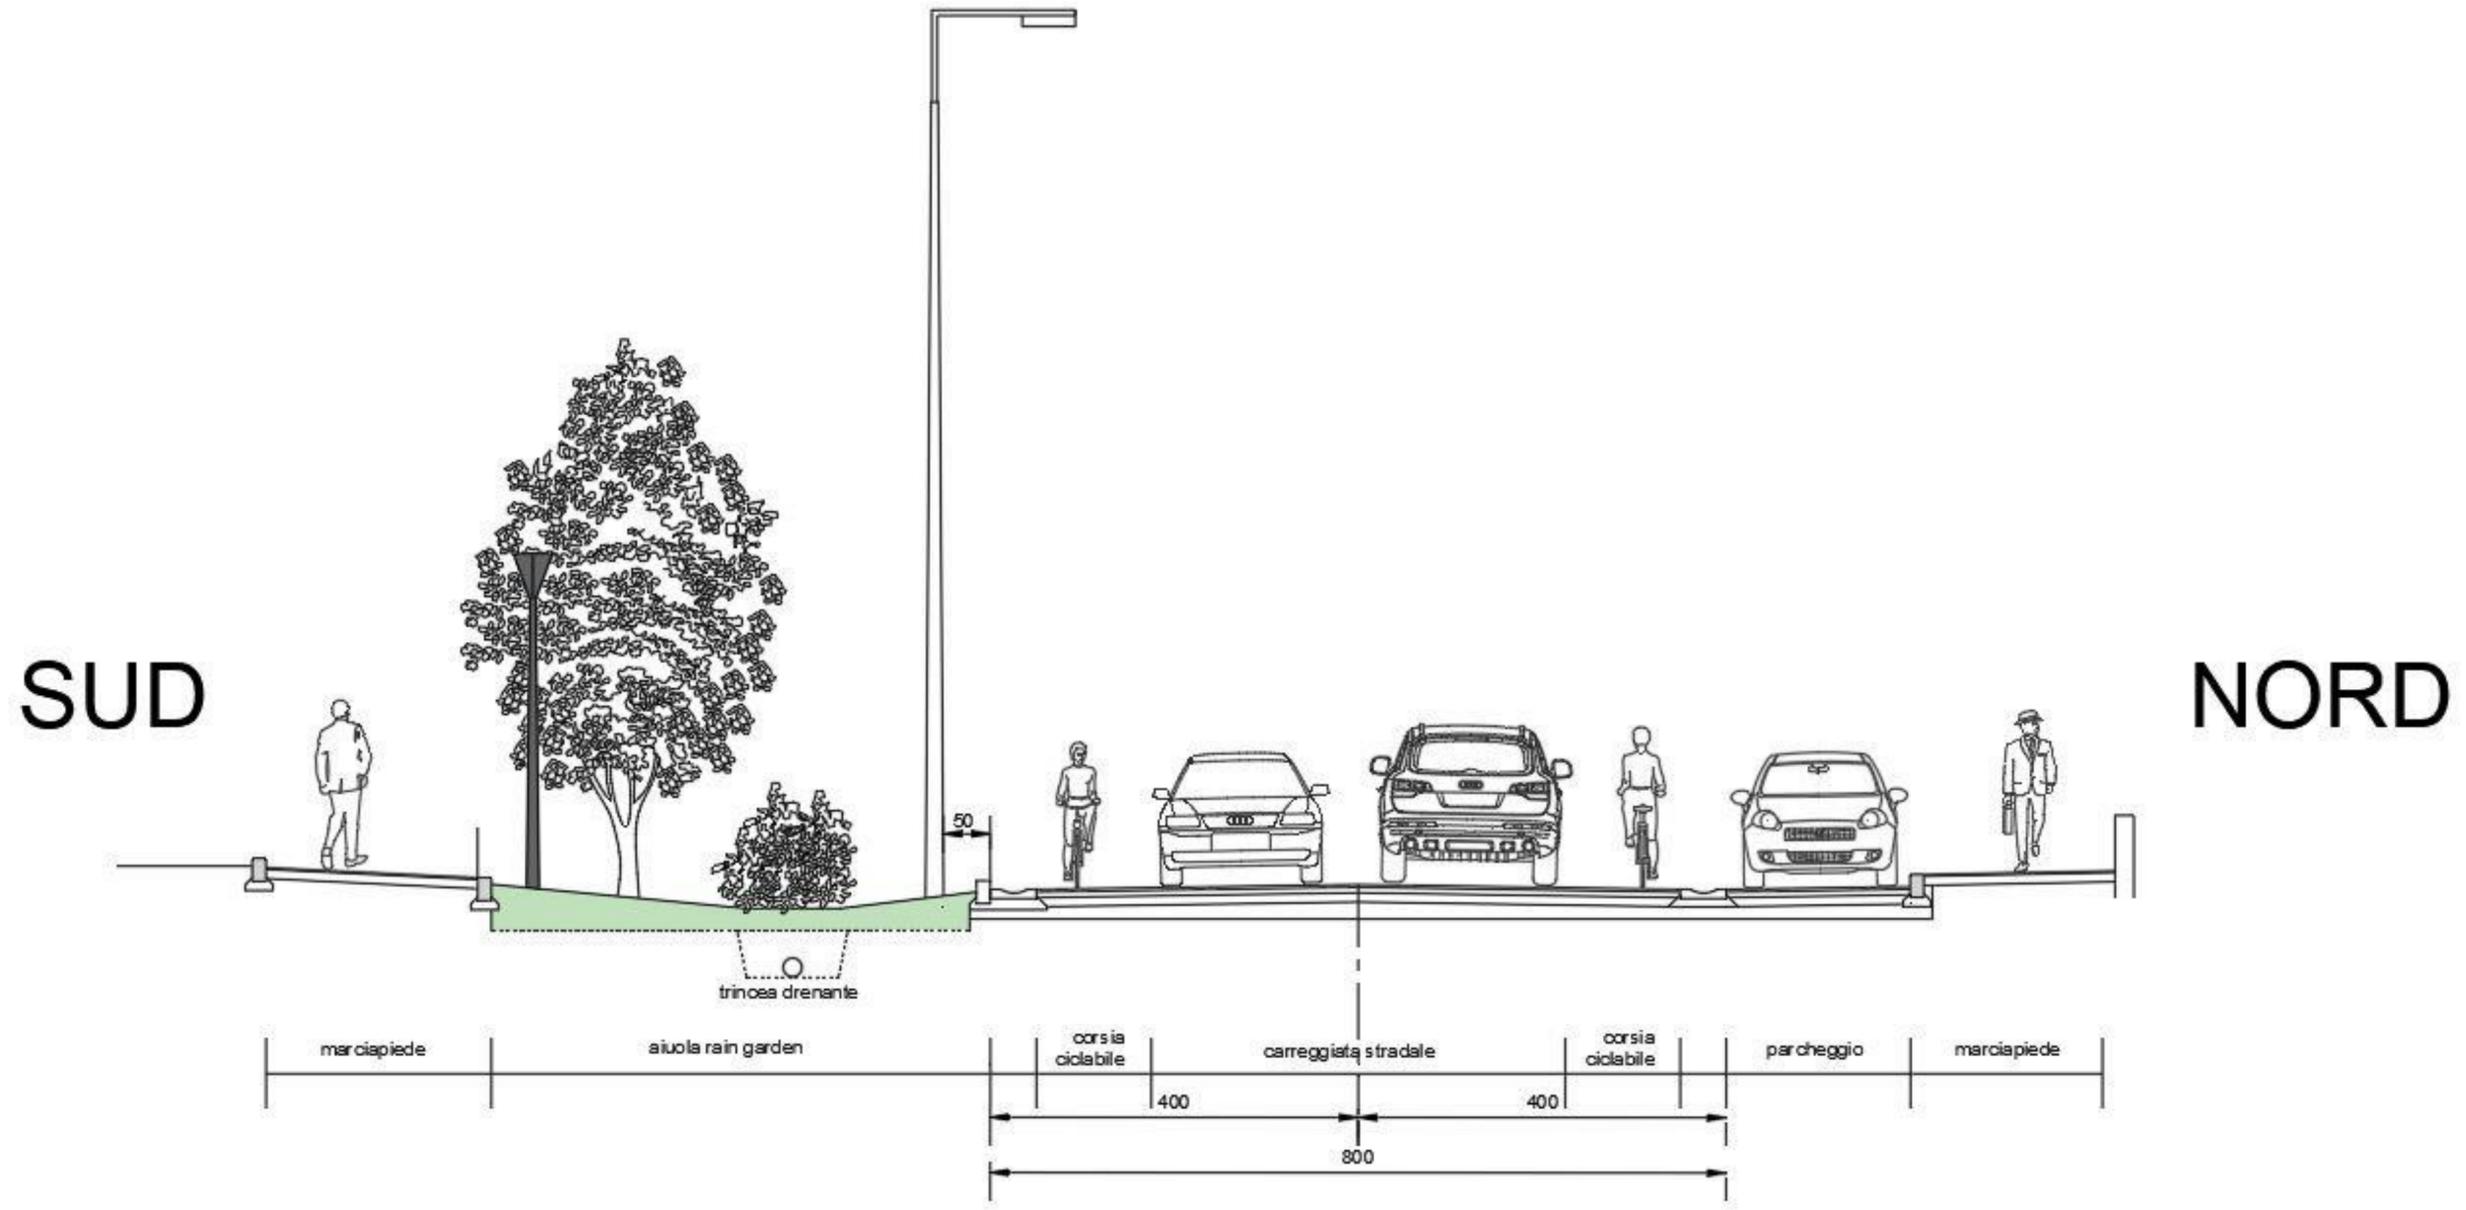

sezione stradale tipo di progetto